


Rozdzielacz sprężonego powietrza

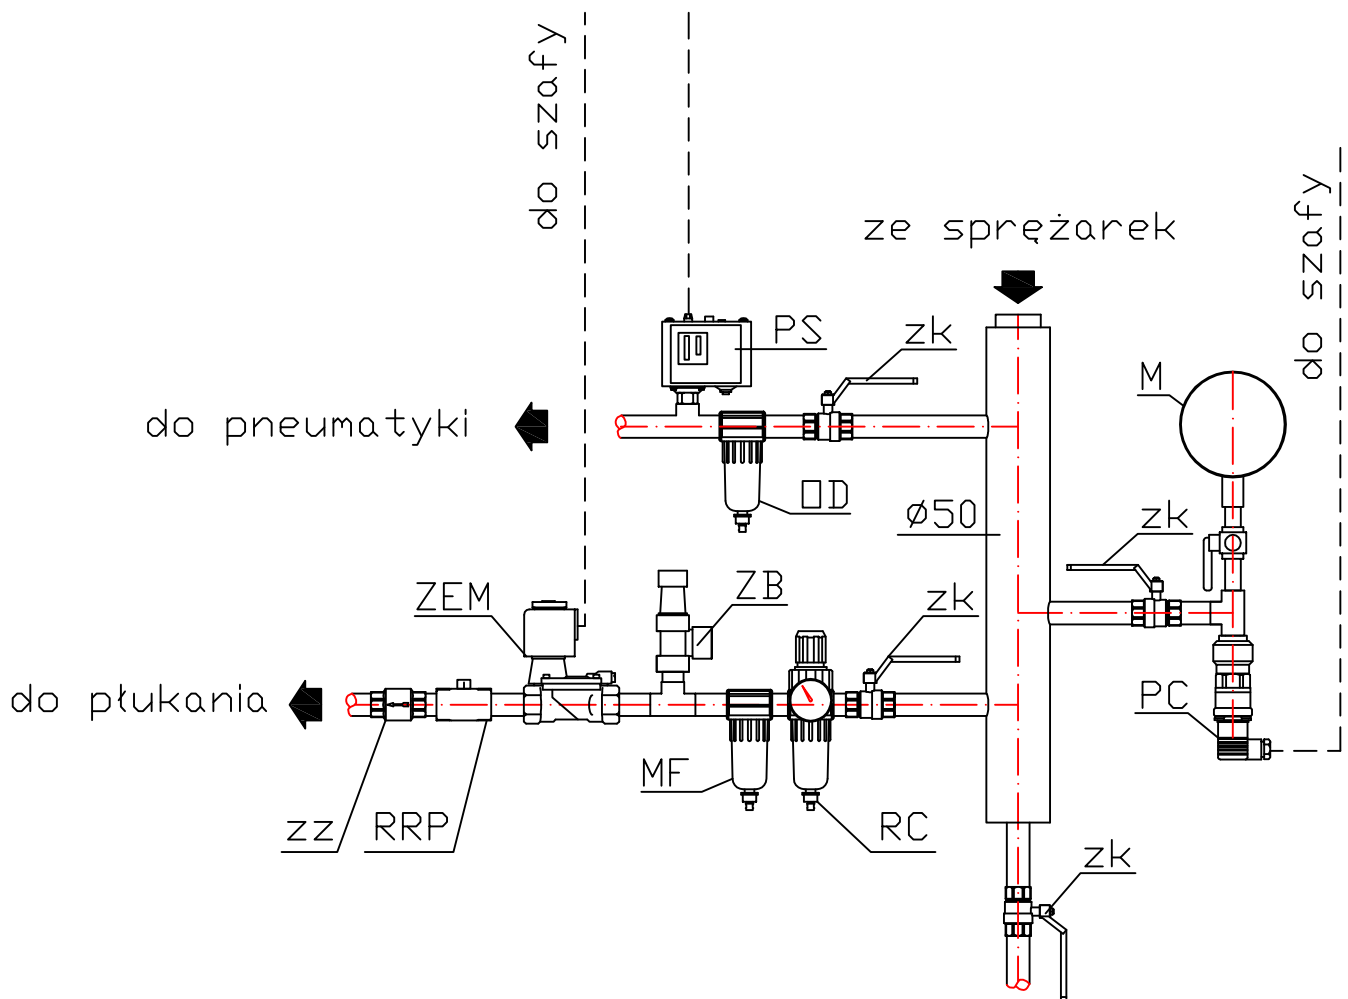

OZNACZENIA:

- zk - zawór odcinający kulowy typ Standard
- zz - zawór zwrotny
- ZEM - zawór elektromagnetyczny
- M - manometr tarczowy
- RC - reduktor ciśnienia
- MF - mikrofiltr
- OD - odwadniacz
- RRP - ręczny zawór regulacji przepływu
- ZB - membranowy zawór bezpieczeństwa - 3bar
- PC - przetwornik ciśnienia
- PS - łącznik ciśnienia

PROJWENT Pracownia projektowa 80-170 Gdańsk, ul. Noskowskiego 13A/9, tel 683 47 35			Nr rys. 7 Skala 1:50
Temat: Technologia SUW i sieć wodociągowa Wrocław, dz. nr 157/1, 245/3, 209, gm Cédry Wielkie			
Projekt: Projekt wyk. technologii SUW i sieci wodociągowej Dy 160			
Nazwa rysunku: Rozdzielacz sprężonego powietrza			Data 12.2012
Funkcja:	Imię i Nazwisko	Nr upr.	Podpis
Projektant:	Zdzisław Traczyk	68 Gd/75	
Sprawdzający:	Piotr Richter	POM/0140/POOS/04	