


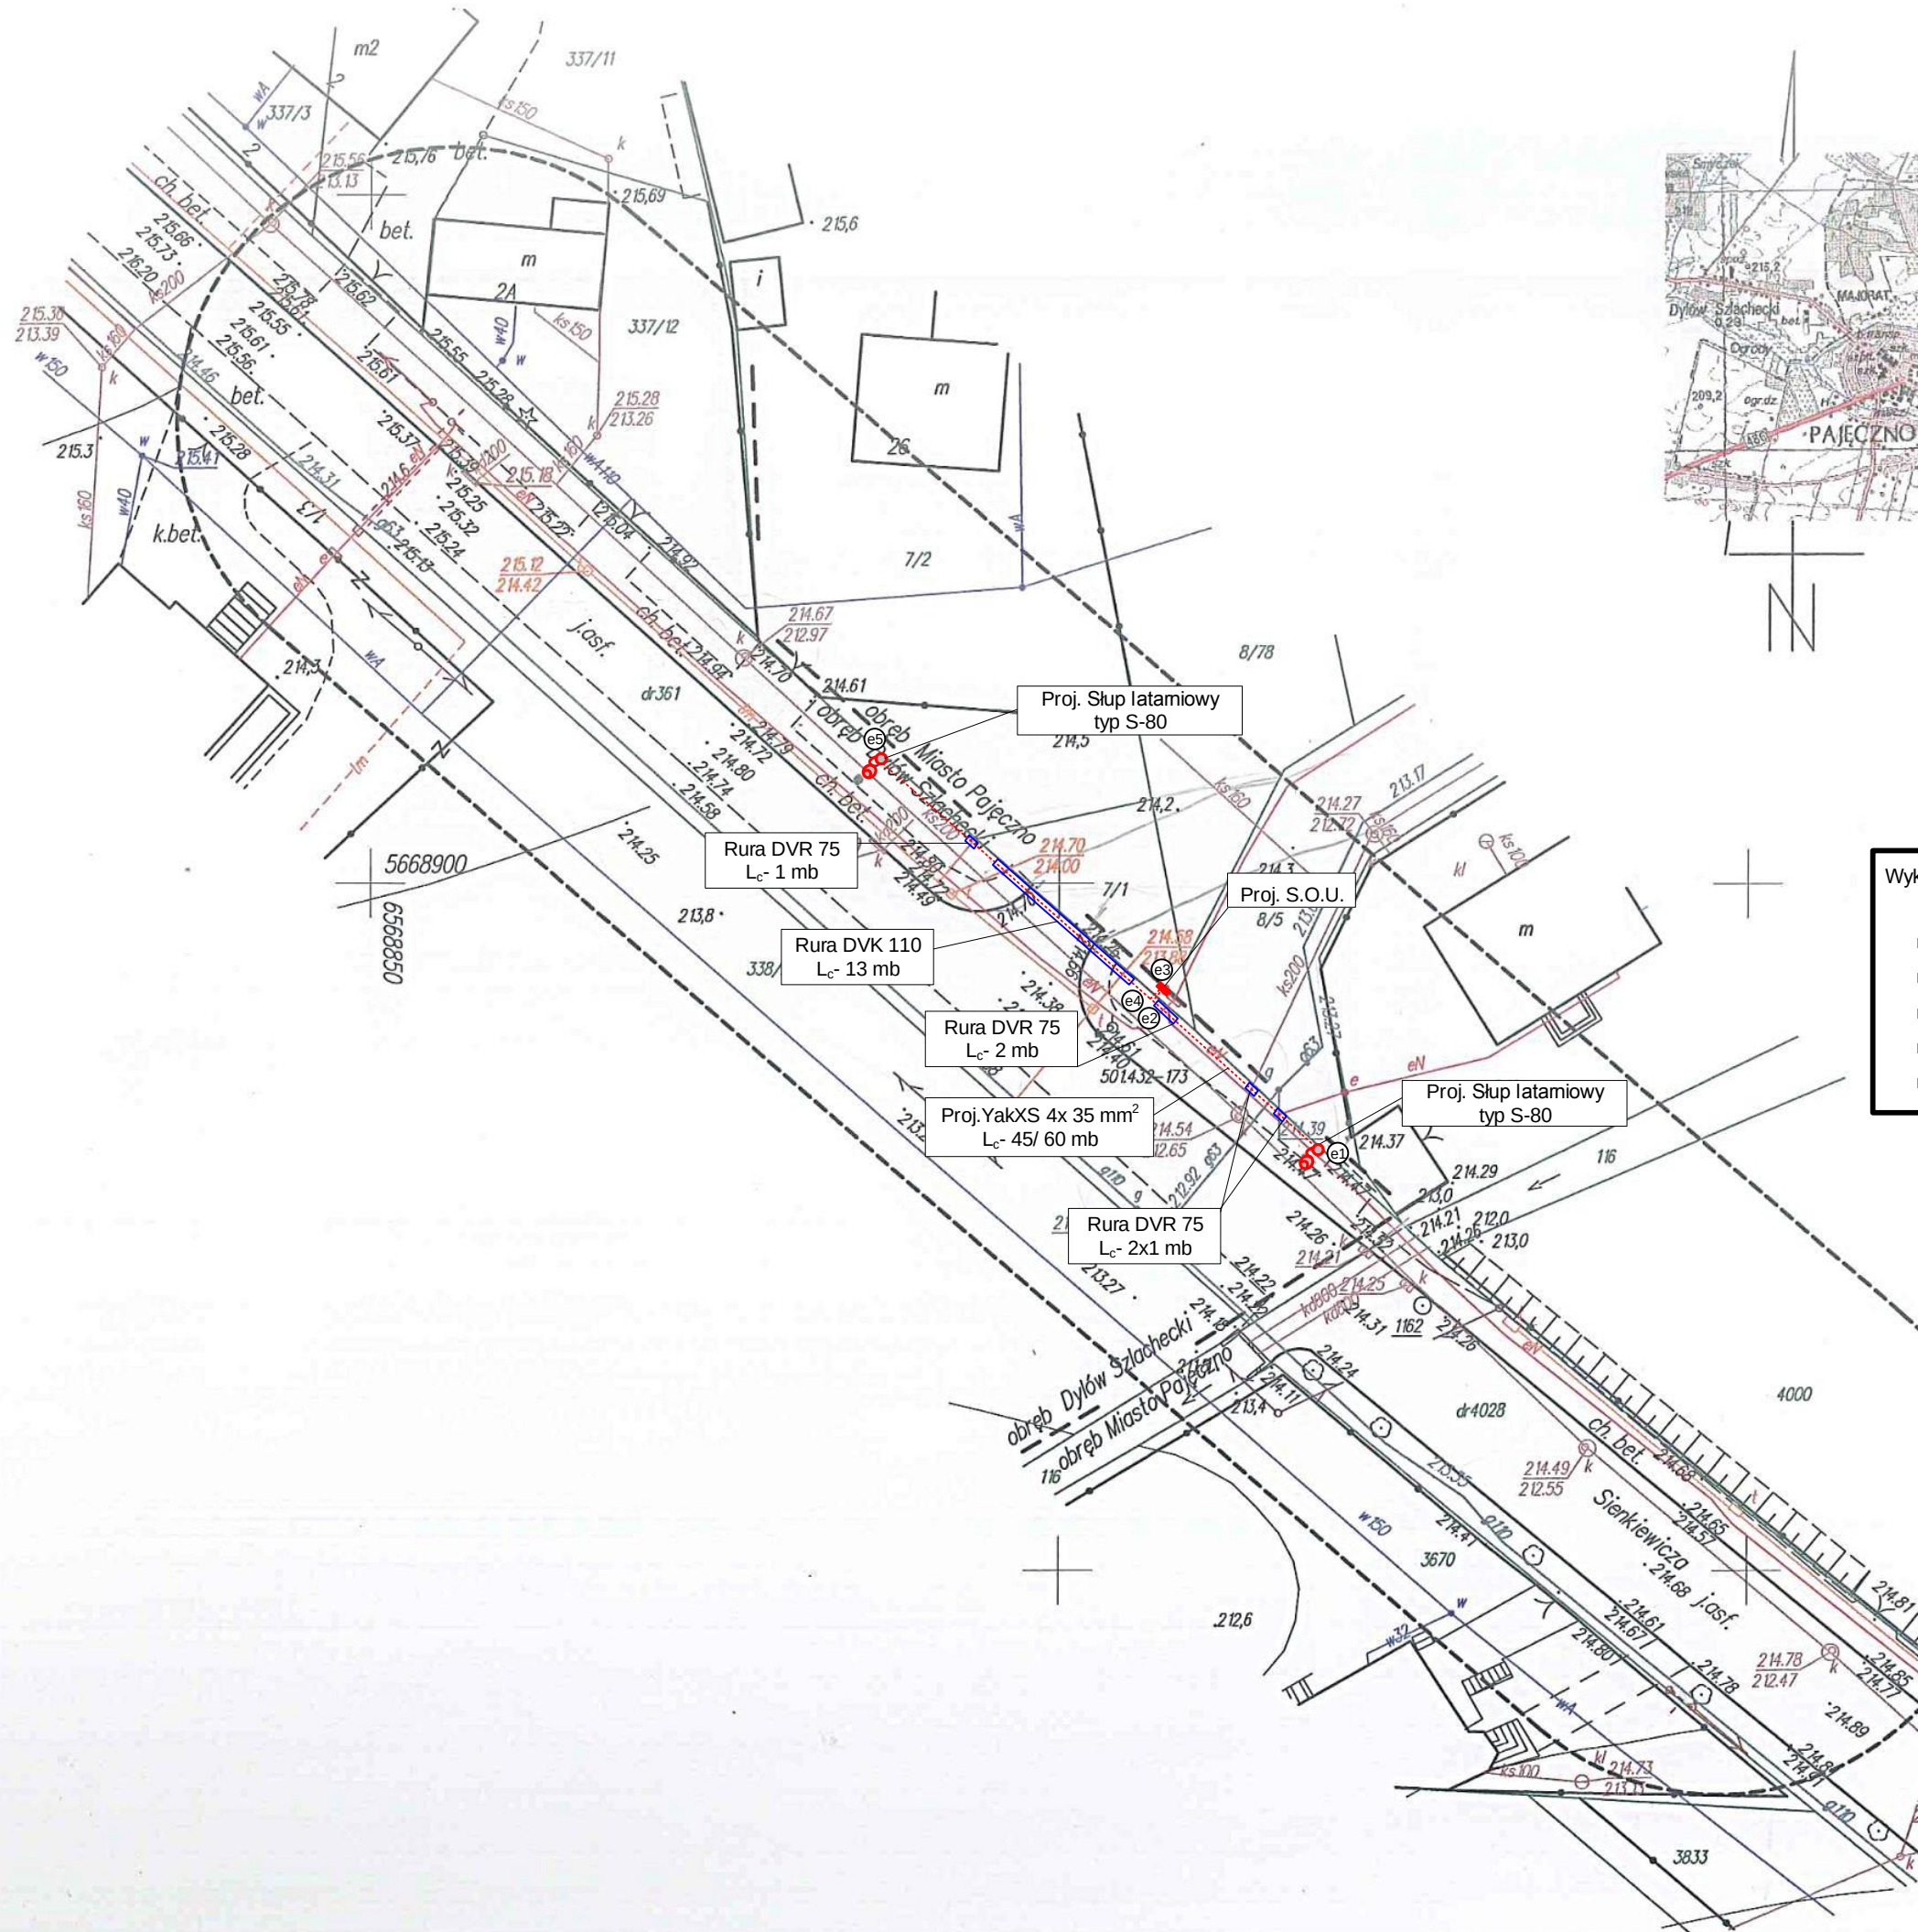

MAPA DO CELÓW PROJEKTOWYCH sieci elektroenergetycznej		
Oznaczenie kancelaryjne zgłoszenia pracy geodezyjnej		GN.6642.1166.2017
Nazwa miejscowości		Dylów Szlachecki
Jednostka ewidencyjna	identyfikator	100904_5
	nazwa	Pajęczno – obszar wiejski
Obręb ewidencyjny	identyfikator	0005
	nazwa	Dylów Szlachecki
Numer działki		361
Skala mapy		1:500
Godło mapy		6.149.29.09.1.1
Nazwa układu współrzędnych	Prostokątnych płaskich	„2000-18”
	Układu wysokości	Kronsztad
Oznaczenie granic obszaru, który był przedmiotem aktualizacji		-----
Informacje o służebnościach gruntowych mających wpływ na zagospodarowanie gruntów zlokalizowanych w granicach projektowanej inwestycji		Mapa została wykonana bez ustalenia obciążeń
Data opracowania mapy		03.10.2017 r.
USŁUGI GEODEZYJNE Zbigniew Ogłoz 97-400 Belchatów, ul. Pabianicka 12 tel. 603 697 576; 609 525 269 REG 590389831 nazwa/imię i nazwisko wykonawcy		
imię i nazwisko, podpis osoby reprezentującej wykonawcę		GEODETA UPRAWNIONY Zbigniew Ogłoz Świad. MGPIB Nr 14830 Imię i nazwisko, nr uprawnień i podpis geodety, który sporządził mapę

Wykaz współrzędnych geodezyjnych		
	X	Y
E1	5668880,75	6568919,00
E2	5668891,50	6568906,50
E3	5668892,25	6568907,25
E4	5668891,75	6568906,25
E5	5668908,75	6568886,75


Poświadczam, że niniejszy dokument został opracowany w wyniku prac geodezyjnych i kartograficznych, których rezultaty zawiera operat techniczny wpisany do ewidencji materiałów państwowego zasobu geodezyjnego i kartograficznego	
Organ prowadzący państwowy zasób geodezyjny i kartograficzny	STAROSTA PAJĘCZAŃSKI
Identyfikator ewidencyjny materiału zasobu - operatu technicznego	GN.6642. 1166.2017
Data wpisania operatu technicznego do ewidencji materiałów zasobu	04 PAŹ 2017
Imię, nazwisko i podpis osoby reprezentującej organ	Z upi. STAROSTY

Adam Mucha
GEODETA POWIATOWY
Naczelnik Wydziału Geodezji, Kartografii, Katastru i Gospodarki Nieruchomościami


Temat	Projekt budowy oświetlenia ulicznego w m-ci Pajęczno ul. Sienkiewicza- Dylów Szlachecki		
Lokalizacja Inwestycji	Dylów Szlachecki obręb Dylów Szlachecki gm. Pajęczno dz. nr ewid. 361		
Inwestor	Gmina i Miasto Pajęczno Ul. Parkowa 8/12 98-330 Pajęczno	Data opracowania Październik 2017	
Nazwa rys.	Plan zagospodarowania terenu	Skala 1: 500	
Projektował	mgr. inż. Marek Kowalczyk	Nr. rys. 1	
Opracował	mgr. inż. Mariusz Michalak		

Oświetlenie uliczne



Pajęczno ul. Sienkiewicza - Dylów Szlachecki

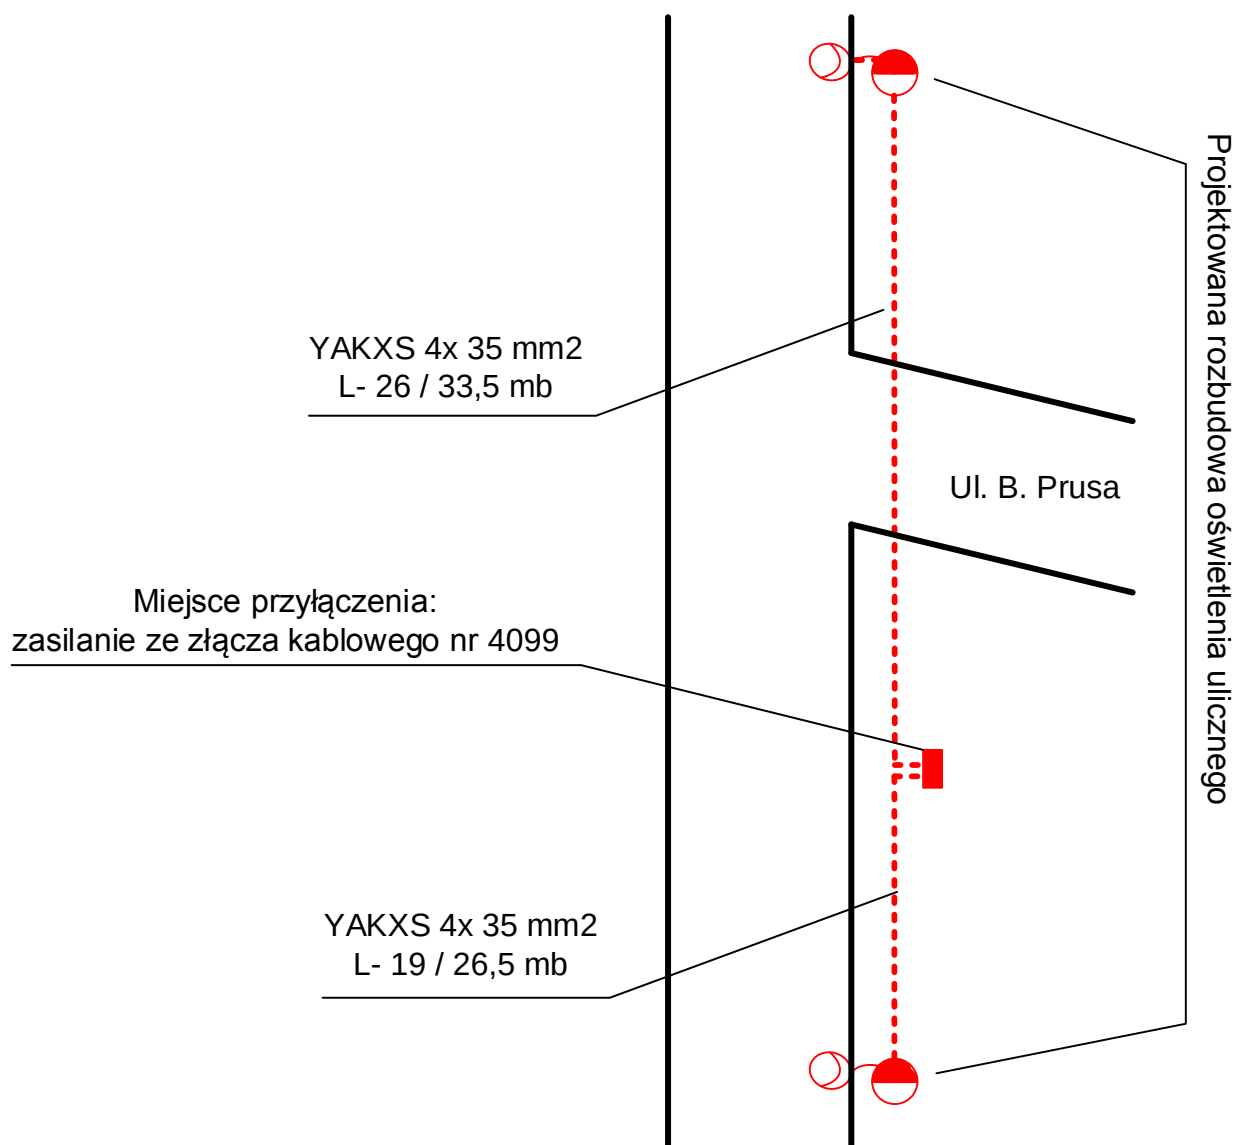


Temat	Projekt budowy oświetlenia ulicznego w m-ci Pajęczno ul. Sienkiewicza- Dylów Szlachecki		
Lokalizacja Inwestycji	Dylów Szlachecki obręb Dylów Szlachecki gm. Pajęczno dz. nr ewid. 361		
Inwestor	Gmina i Miasto Pajęczno Ul. Parkowa 8/12 98-330 Pajęczno	Data opracowania Październik 2017	
Nazwa rys.	Schemat obwodów oświetlenia i rozmieszczenia lamp ulicznych		Skala %
Projektował	mgr. inż. Marek Kowalczyk	Nr. rys. 2	
Opracował	mgr. inż. Mariusz Michalak		

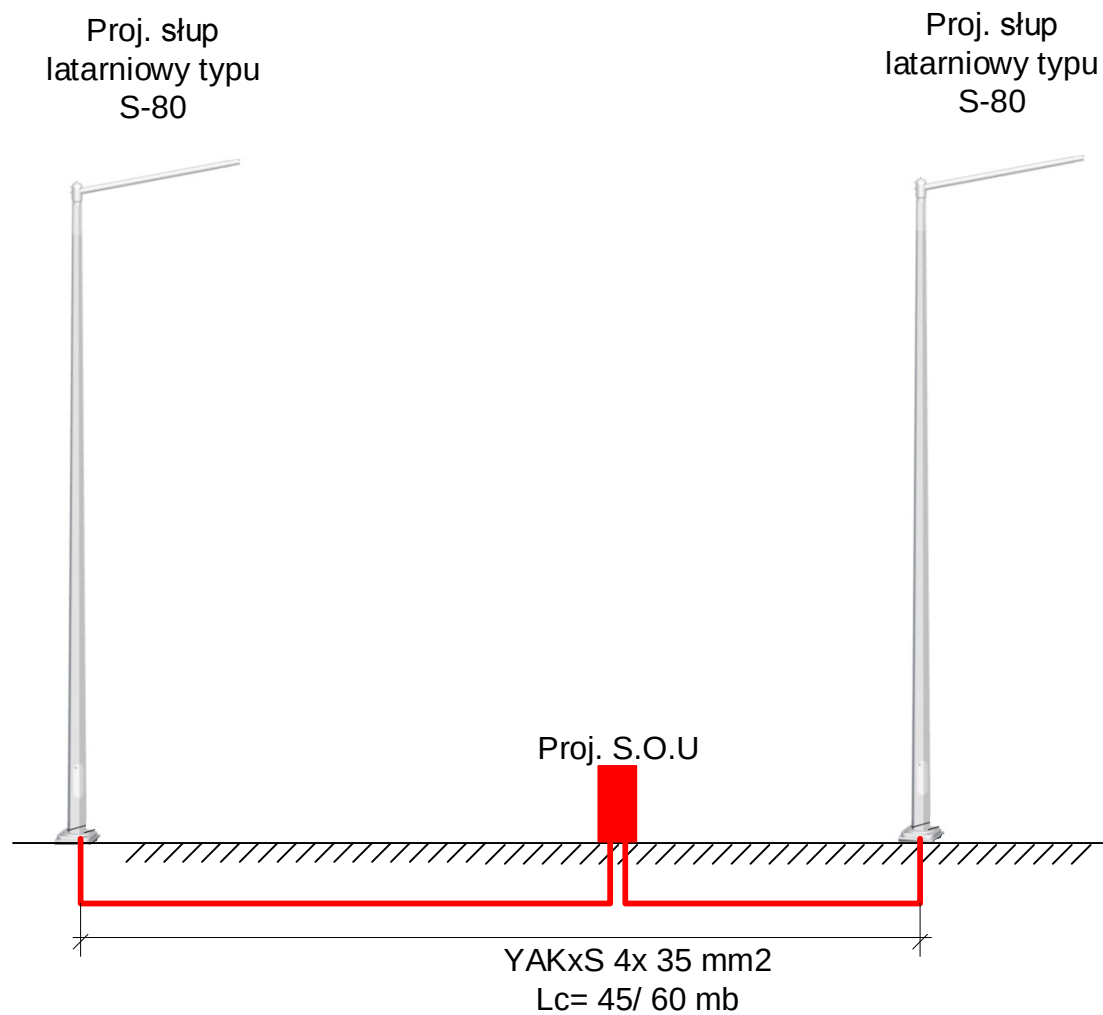

Temat	Projekt budowy oświetlenia ulicznego w m-ci Pajęczno ul. Sienkiewicza- Dylów Szlachecki		
Lokalizacja Inwestycji	Dylów Szlachecki obszar Dylów Szlachecki gm. Pajęczno dz. nr ewid. 361		
Inwestor	Gmina i Miasto Pajęczno Ul. Parkowa 8/12 98-330 Pajęczno	Data opracowania Październik 2017	
Nazwa rys.	Schemat ideowy oświetlenia		Skala %
Projektował	mgr. inż. Marek Kowalczyk		Nr. rys. 3
Opracował	mgr. inż. Mariusz Michalak		

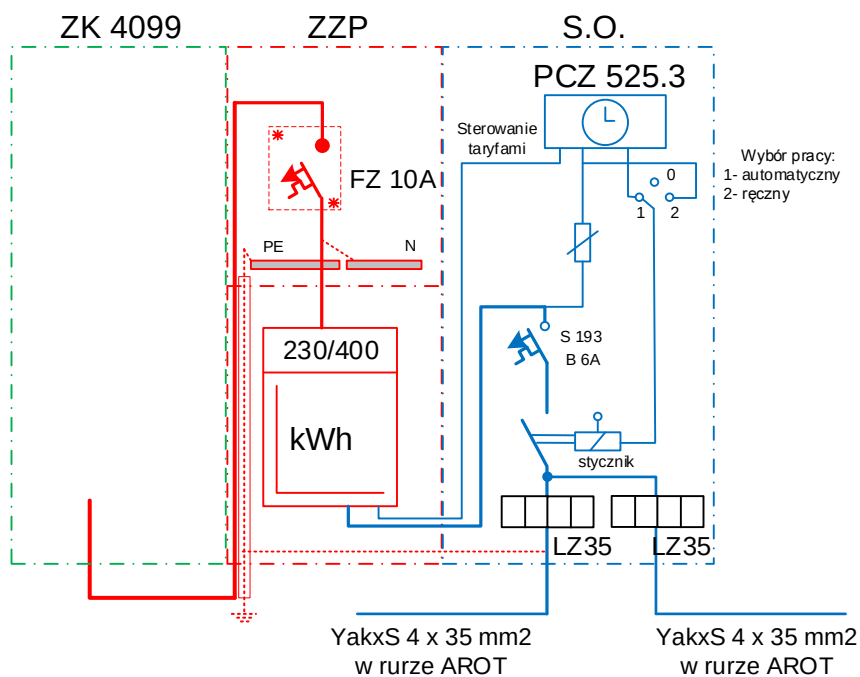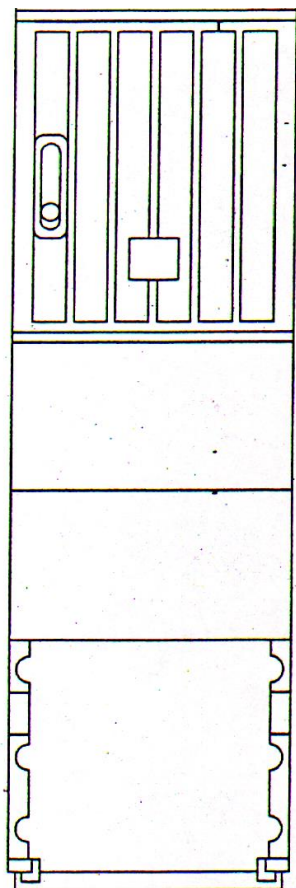

Układ sieciowy TT

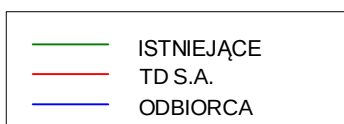

Temat	Projekt budowy oświetlenia ulicznego w m-ci Pajęczno ul. Sienkiewicza- Dylów Szlachecki		
Lokalizacja Inwestycji	Dylów Szlachecki obręb Dylów Szlachecki gm. Pajęczno dz. nr ewid. 361		
Inwestor	Gmina i Miasto Pajęczno Ul. Parkowa 8/12 98-330 Pajęczno	Data opracowania Październik 2017	
Nazwa rys.	Schemat ideowy i widok poglądowy złącza ZR		Skala %
Projektował	mgr. inż. Marek Kowalczyk	Nr. rys. 4	
Opracował	mgr. inż. Mariusz Michalak		