MAPA
SYTUACYJNO WYSOKOŚCIOWA
SKALA 1: 1000
Obręb: M. Działoszyn - obr. 1
Arkusz Nr: 6. 149.28.23.2
Działka Nr: 39

Poświadcza się zgodność niniejszej kopii z treścią materiału państwowego zasobu geodezyjnego i kartograficznego	
Organ prowadzący państwowy zasób geodezyjny i kartograficzny	STAROSTA PAJĘCZAŃSKI
Nazwa materiału zasobu	MAPA SYT-WYS
Identyfikator ewidencyjny materiału zasobu	GN.6621.192.2019
Data wykonania kopii	21.01.2019
Imię, nazwisko i podpis osoby reprezentującej organ	INSPEKTOR ds. Ośrodka Dokumentacji Geodezyjnej i Kartograficznej Małgorzata Urbaniak

ZAŁĄCZNIK GRAFICZNY DO UCHWAŁY NR IV/40/19 RADY MIEJSKIEJ W DZIAŁOSZYNIE Z DNIA 30 STYCZNIA 2019 R.

Wydano do celów opiniodawczych

Mapa nie może służyć do celów projektowych

Mapa nieaktualna - nie może służyć do sporządzenia planu sytuacyjnego w związku z budową przyłączy: elektroenergetycznych, wodociągowych, kanalizacyjnych, gazowych, cieplnych i telekomunikacyjnych. „Art. 29a i 34 ustawy z dnia 7 lipca 1994r Prawo Budowlane Dz. U. 2016. 290 t.j. z 2016 ze zmianami"

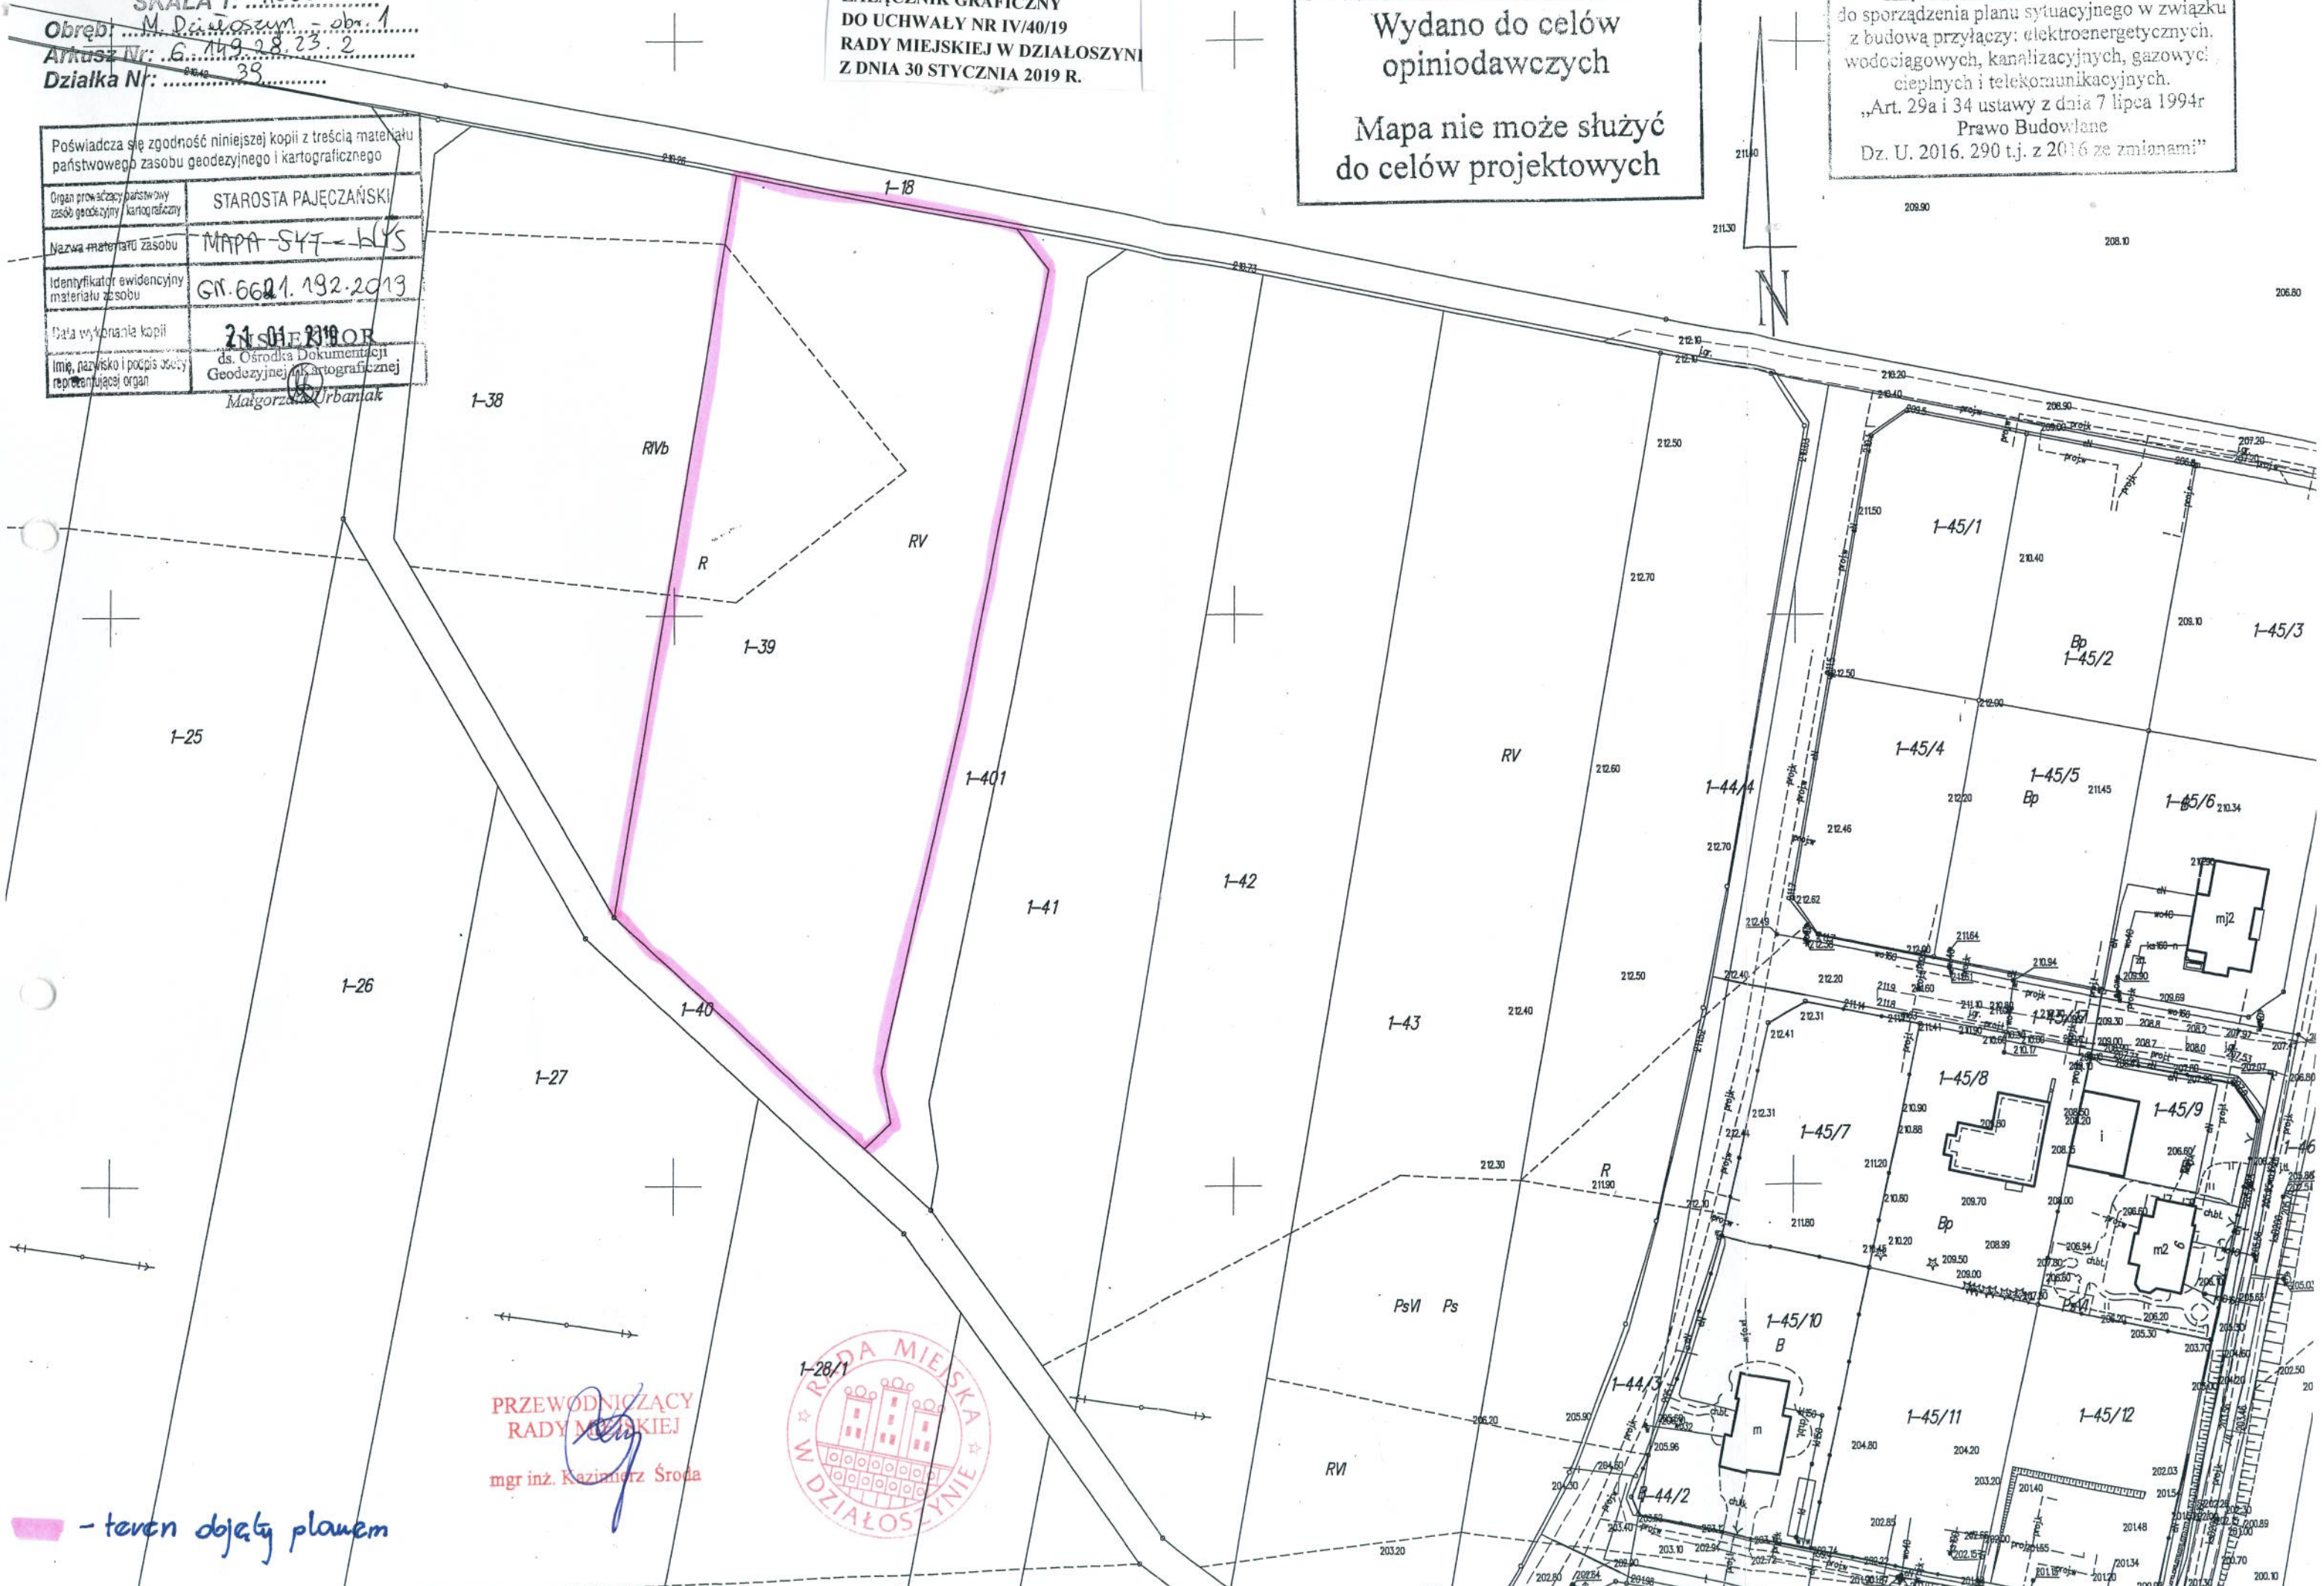

PRZEWODNICZĄCY RADY MIEJSKIEJ
mgr inż. Kazimierz Środa

RADA MIEJSKA W DZIAŁOSZYNIE

- teren objęty planem