



ZAŁĄCZNIK NR 1

	GRANICA OBSZARU OBJĘTEGO PLANEM
	LINIA ROZGRANICZAJĄCA TERENY O RÓŻNYM PRZEZNACZENIU
	LUB RÓŻNYCH ZASADACH ZAGOSPODAROWANIA
	NIEPRZEKACZALNA LINIA ZABUDOWY
	STREFA OCHRONNA OD NAPIĘT WNIĘTRZNEJ LINII ELEKTROENERGETYCZNEJ ŚREDNIEGO NAPIĘCIA
	STREFA ZIELENI IZOLACYJNEJ




SYMBOLE PRZEZNACZENIA TERENU

MN	TEREN ZABUDOWY MIESZKANIOWEJ JEDNORODZINNEJ
MN/U	TEREN ZABUDOWY MIESZKANIOWEJ JEDNORODZINNEJ ORAZ ZABUDOWY USŁUGOWEJ
U	TEREN ZABUDOWY USŁUGOWEJ
KDL	TEREN DROGI PUBLICZNEJ KLASY LOKALNEJ
KDD	TEREN DROGI PUBLICZNEJ KLASY DOJAZDOWEJ
KPJ	TEREN CIĄGU PIESZO-JEZDNEGO

	GRANICA STREFY SANITARNEJ OD CMENTARZA - 50 METRÓW
	GRANICA STREFY SANITARNEJ OD CMENTARZA - 150 METRÓW
	ISTNIEJĄCY GAZOCIĄG ŚREDNIEGO CIŚNIENIA WRAZ ZE STREFĄ KONTROLOWANA O SZEROKOŚCI 0.5 METRA OD OSI GAZOCIĄGU

 OŚ ISTNIEJĄCEJ NAPOWIERTRZNEJ LINII
ELEKTROENERGETYCZNEJ ŚREDNIEGO NAPIĘCIA

GRANICA OBSZARU OBJETEGO PLANEM

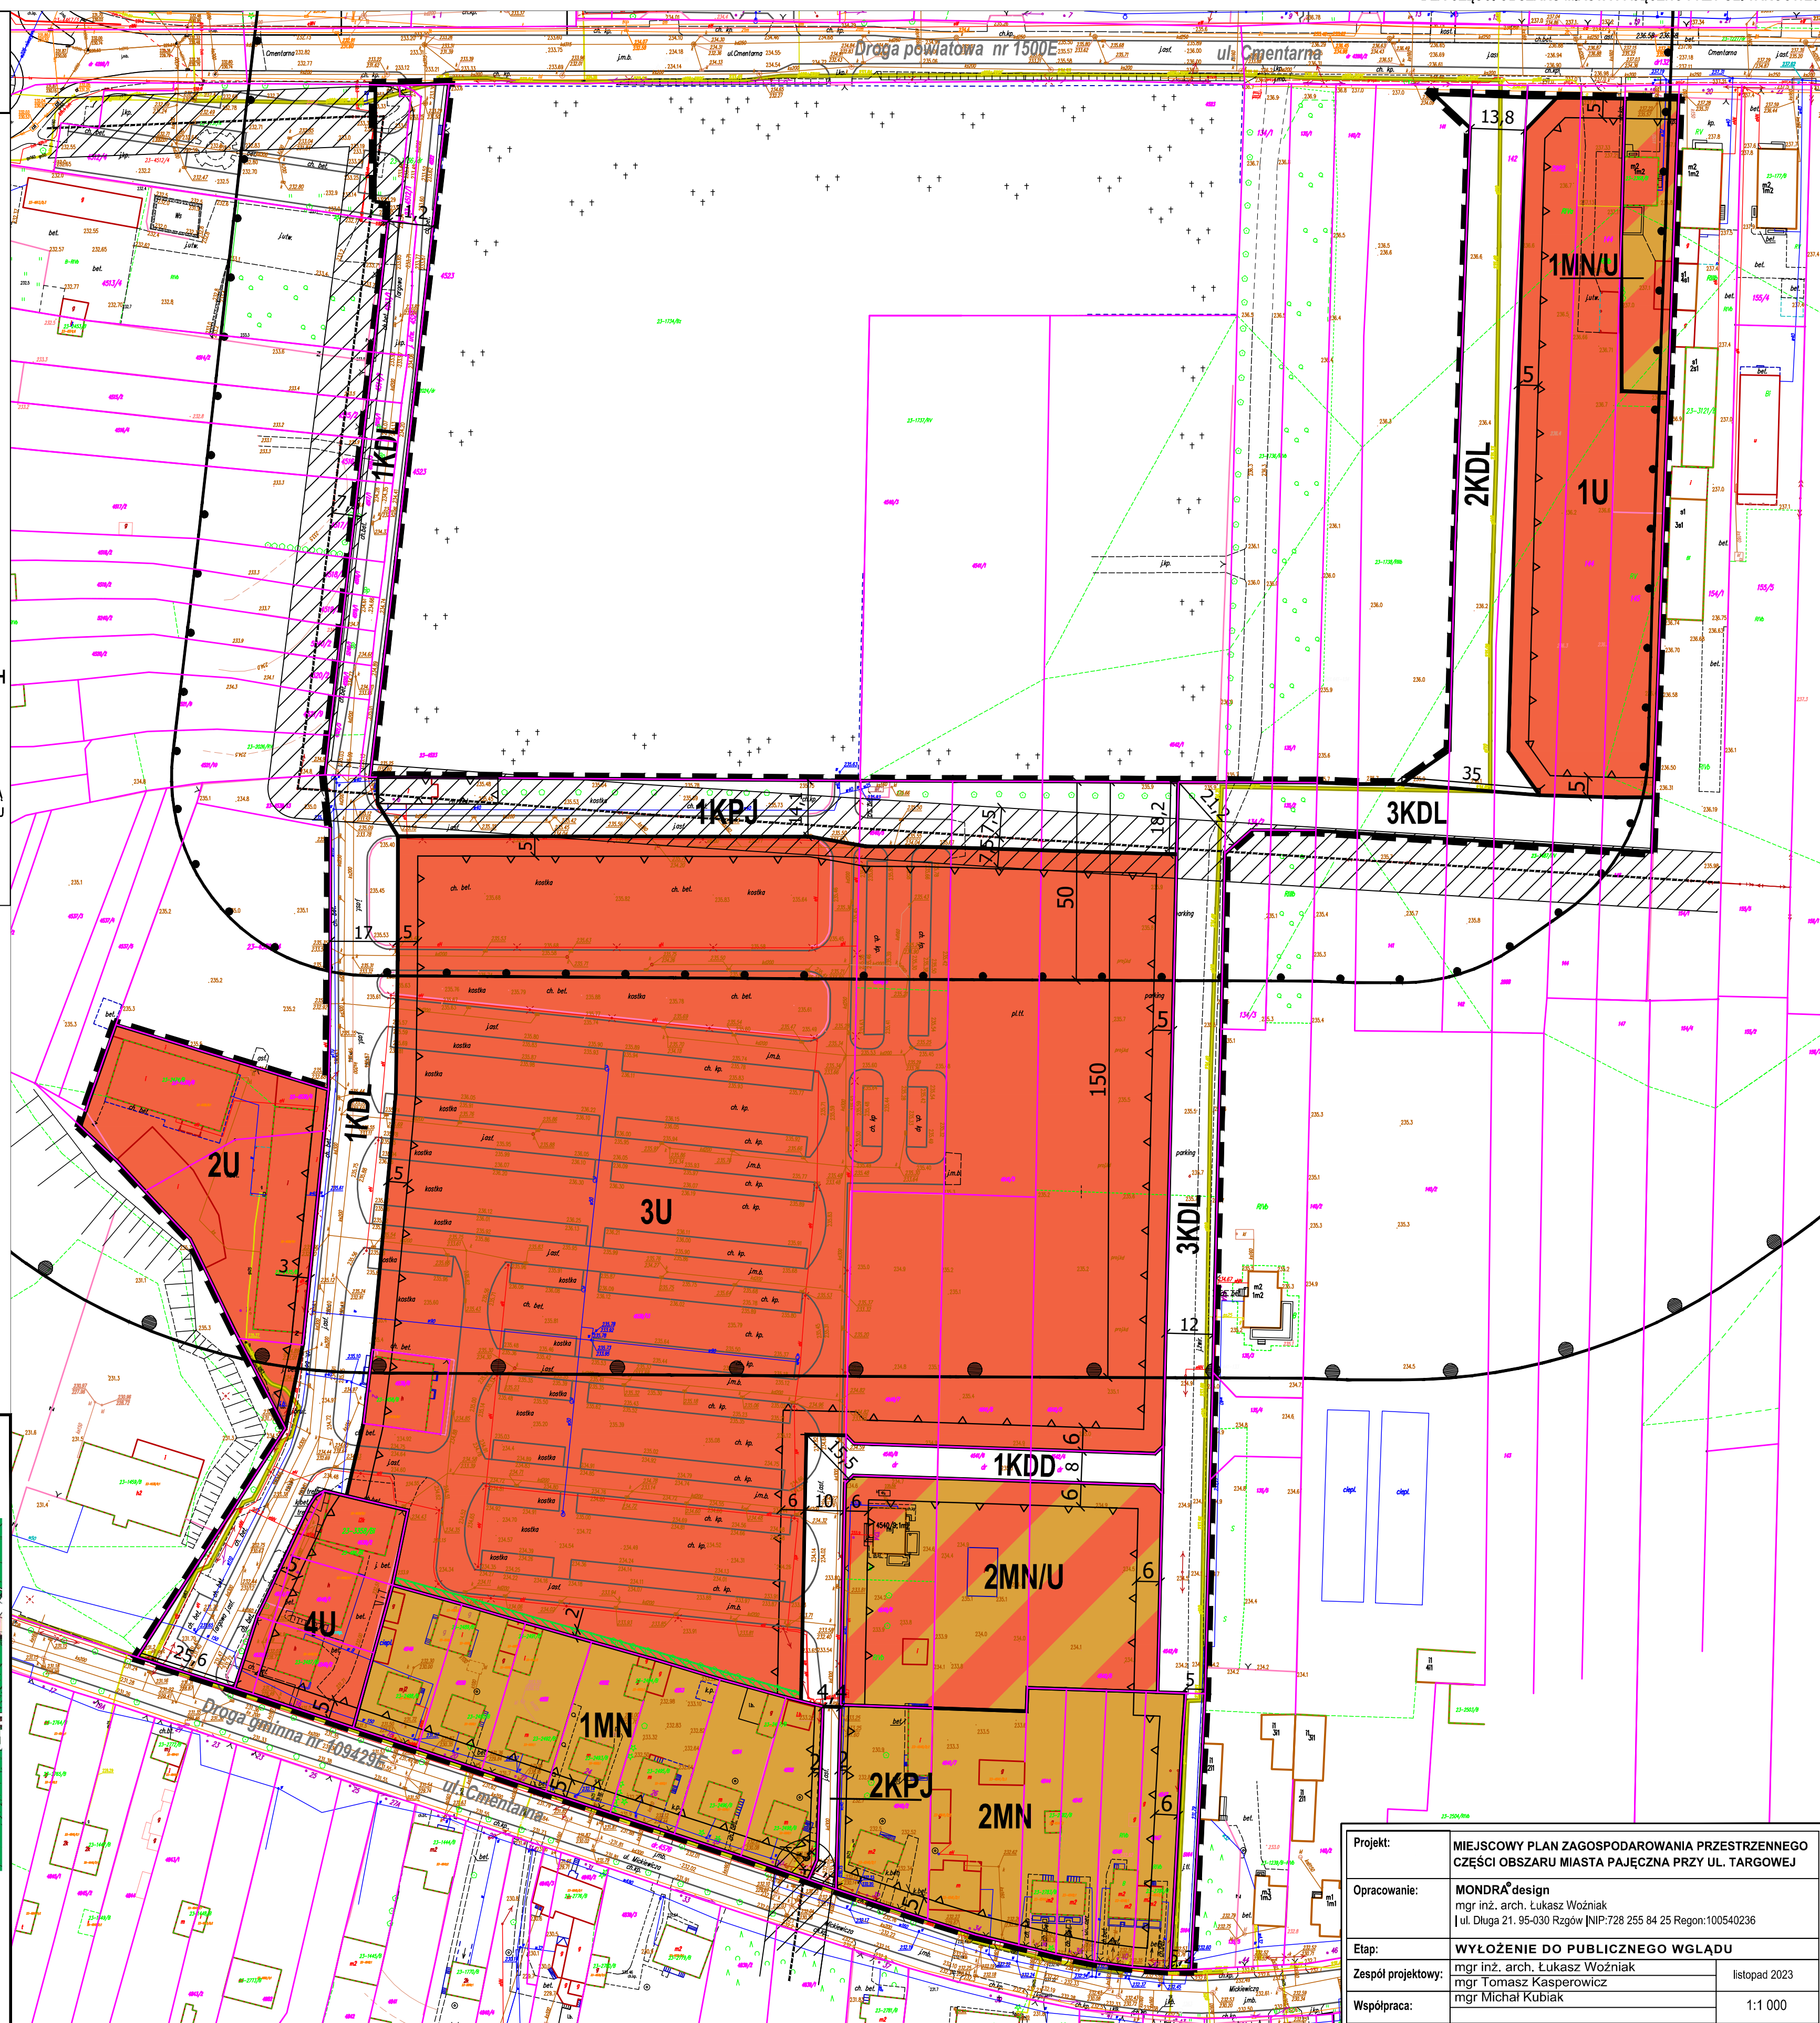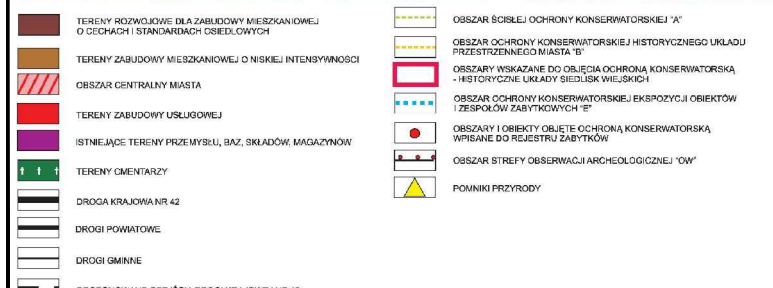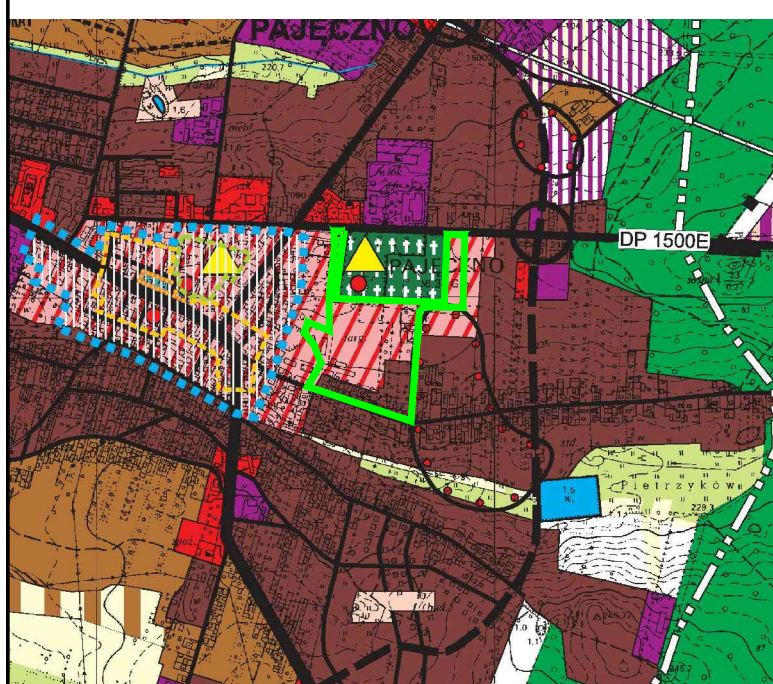

Projekt:	MIĘSCOWY PLAN ZAGOSPODAROWANIA PRZESTRZENNEGO CZĘŚCI OBSZARU MIASTA PAJĘCZNA PRZY UL. TARGOWEJ	
Opracowanie:	MONDRA[®] design mgr inż. arch. Łukasz Woźniak ul. Długa 21. 95-030 Rzgów NIP: 728 255 84 25 Regon: 100540236	
Etap:	WYŁOŻENIE DO PUBLICZNEGO WGLĄDU	
Zespół projektowy:	mgr inż. arch. Łukasz Woźniak mgr Tomasz Kasperowicz mgr Michał Kubiak	Istopad 2023
Współpraca:		1:1 000